

**OOST-VLAANDEREN
BRAKEL**
5de afdeling - voorheen Michelbeke
Sectie C

**Rooilijnplan van op te heffen en nieuwe ligging van
verschillende wegzates**

**OOST-VLAANDEREN
BRAKEL**
5de afdeling - voorheen Michelbeke
Sectie C

**Rooilijnplan van op te heffen en nieuwe ligging van
verschillende wegzates**
Buurtweg nr. 6/dl
Buurtweg nr. 19/dl
Buurtweg nr. 20/dl
Voetweg nr. 77/dl
Voetweg nr. 80bis

Principebeslissing GR Brakel :

**Openbaar Onderzoek door
College van Burgemeester en schepenen
van tot**

Definitieve vaststelling GR Brakel :

- Op te heffen rooilijnen en wegzates**
- Buurtweg nr. 19/deel**
Wegzate openbaar domein:
oppervlakte: 14 are 93 ca.
 - Wegzate privaot , publieke
erfdienstbaarheid van
doorgang
Oppervlakte: 14 are 15 ca.
 - Voetweg nr. 77**
Wegzate privaot , publieke
erfdienstbaarheid van
doorgang
Oppervlakte deel 1: 07are 10ca.
Oppervlakte deel 2: 01are 51ca.
Oppervlakte deel 3: 02are 02ca.
Totaal : 10are 63ca.
 - Voetweg nr. 80bis**
Wegzate privaot , publieke
erfdienstbaarheid van
doorgang
Oppervlakte: 02 are 67 ca.
 - Buurtweg nr. 20**
Wegzate openbaar domein:
oppervlakte: 04 are 94 ca.
 - Buurtweg nr. 6/deel**
Oppervlakte:
Wegzate openbaar domein:
oppervlakte: 00 are 39 ca.
- Nieuw te realiseren rooilijnen en wegzates**
- Oppervlakte deel A :**
Wegzate openbaar domein:
oppervlakte: 06 are 46 ca.
 - Oppervlakte deel B :**
Wegzate openbaar domein:
oppervlakte: 11 are 03 ca.
 - Oppervlakte deel C :**
Wegzate openbaar domein:
oppervlakte: 10 are 45 ca.
 - Oppervlakte deel D :**
Wegzate openbaar domein:
oppervlakte: 04 are 83 ca.
- Te bewaren rooilijnen en wegzates**
- Wegzate buurtweg nr. 6**
Te bewaren
oppervlakte: 00 are 56 ca.
 - Voetweg nr. 77**
Te bewaren
oppervlakte: 00 are 46 ca.
- te behouden rooilijn
Op te heffen Rooilijn
Nieuwe Rooilijn
- te behouden wegzate
Op te heffen wegzate
Nieuwe wegzate
- Aan te planten boskant, na overleg
met Milieudienst van de gemeente

Gronden eigendom van
De Wolf Christian
Rozenhoek 6
9660 BRAKEL

Gronden eigendom van
Venn. Hof ter Maele
Rozenhoek 6
9660 BRAKEL

LEGENDA

Inspectieput riolering
Afschaling
Haag
Wegverharding beton/kw
Bestaande bebouwing
Kadastrale grens + nummer
Foto1 Fotoaanduiding

Elektrische- en verlichtingspaal
Gracht

schaal: 1/1000


Gedateerd: 30 november 2022

Viator
Bouwkunde Plein 13
9620 Zottelgem
België
09/360.67.40
LAN 040658

Opgemeten en Opgemaakt door **Schaal 1/1.000**

Gedateerd op 12 december 2022

Viator
Bouwkunde Plein 13
9620 Zottelgem
België
09/360.67.40
LAN 040658

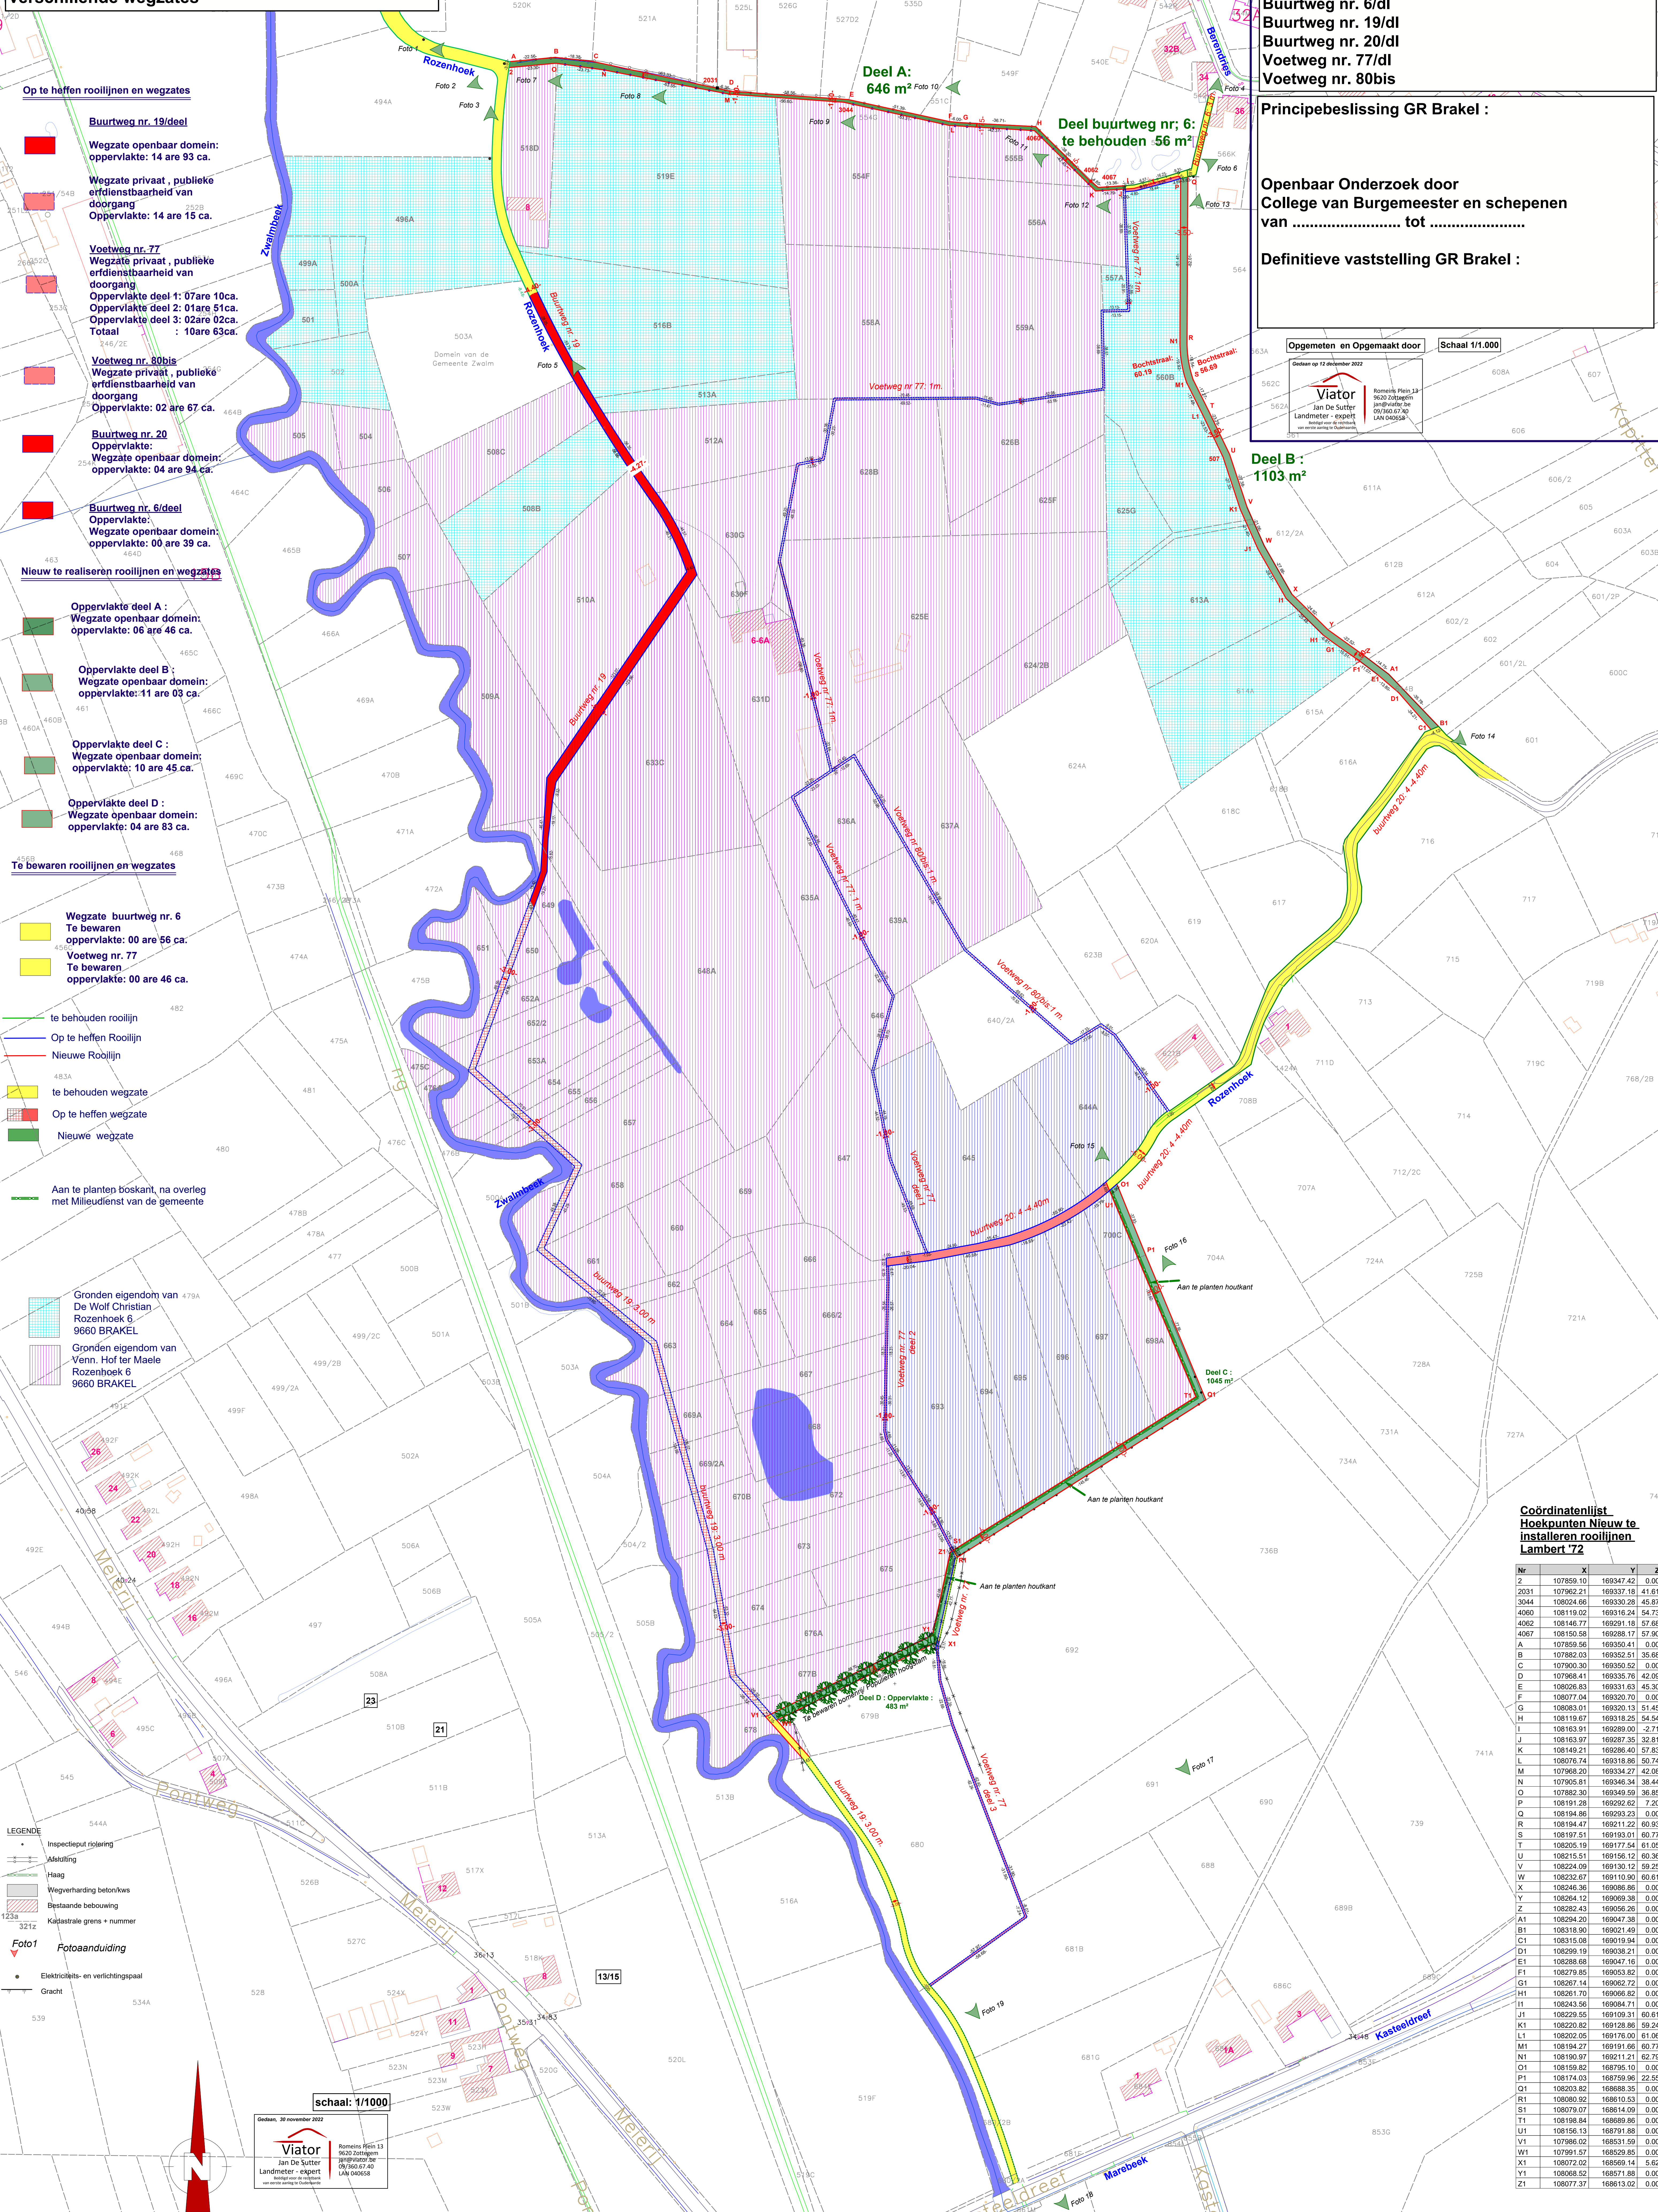

**Coördinatenlijst
Hoekpunten Nieuw te
installeren rooilijnen
Lambert '72**

Nr	X	Y	Z
Z	107859.10	169347.42	0.00
2031	107862.21	169337.18	41.61
3044	108024.66	169330.29	45.87
4060	108119.02	169316.24	54.73
4062	108146.77	169291.18	57.68
4067	108150.58	169288.17	57.90
A	107859.56	169350.41	0.00
B	107862.03	169325.51	35.68
C	107800.30	169350.52	0.00
D	107868.41	169335.76	42.09
E	108026.83	169331.63	45.30
F	108077.04	169320.70	0.00
G	108063.01	169320.13	51.45
H	108119.07	169318.25	54.54
I	108163.91	169289.00	-2.71
J	108163.97	169287.35	32.81
K	108149.21	169286.40	57.83
L	108076.74	169318.86	50.74
M	107868.20	169324.27	42.08
N	107805.61	169346.34	38.44
O	107882.30	169349.59	36.85
P	108191.28	169292.62	7.20
Q	108194.86	169293.23	0.00
R	108194.47	169211.21	60.93
S	108197.51	169318.01	60.77
T	108205.19	169177.54	61.05
U	108215.51	169156.12	60.36
V	108224.09	169130.12	59.25
W	108232.67	169110.90	60.61
X	108246.36	169069.86	0.00
Y	108264.12	169069.38	0.00
Z	108282.43	169056.26	0.00
A1	108294.20	169047.38	0.00
B1	108318.90	169021.49	0.00
C1	108315.08	169019.94	0.00
D1	108299.19	169038.21	0.00
E1	108288.68	169047.16	0.00
F1	108279.85	169053.82	0.00
G1	108267.14	169062.72	0.00
H1	108261.70	169066.82	0.00
I1	108243.56	169034.71	42.08
J1	108229.55	169109.31	60.61
K1	108220.82	169128.86	59.24
L1	108202.05	169170.00	61.06
M1	108194.27	169191.66	60.77
N1	108190.97	169211.21	62.75
O1	108189.19	169235.10	0.00
P1	108174.03	168759.96	22.55
Q1	108203.82	168688.35	0.00
R1	108080.92	168610.53	0.00
S1	108079.07	168614.09	0.00
T1	108146.94	168609.86	0.00
U1	108156.13	168781.68	0.00
V1	107986.02	168531.59	0.00
W1	107991.57	168529.85	0.00
X1	108072.02	168569.14	5.62
Y1	108068.52	168571.88	0.00
Z1	108077.37	168613.02	0.00