GRONDPLAN
Schaal: 1/500

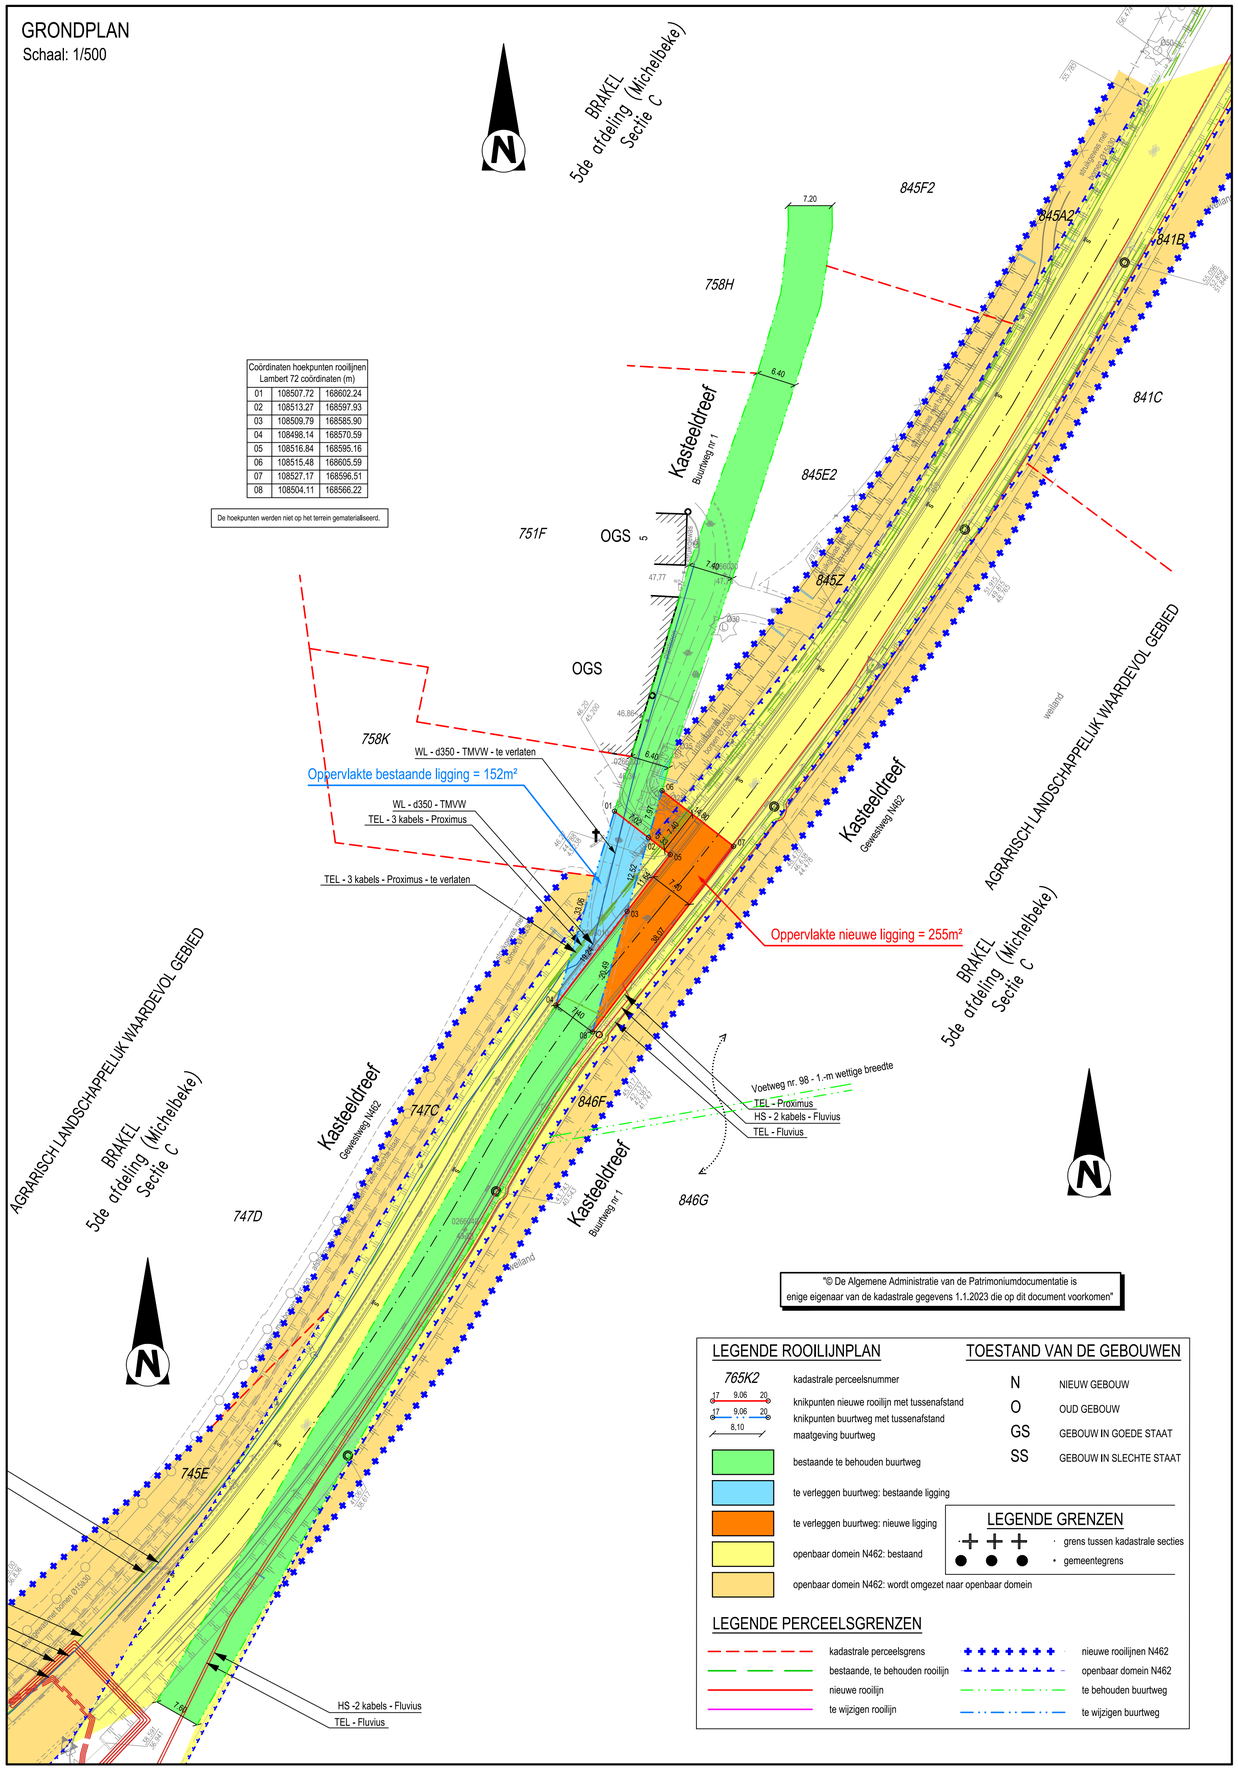

Coördinaten hoekpunten rooilijnen Lambert 72 coördinaten (m)		
01	108507.72	168602.24
02	108513.27	168597.93
03	108509.79	168585.90
04	108498.14	168570.59
05	108516.84	168595.16
06	108515.48	168605.59
07	108527.17	168596.51
08	108504.11	168566.22

De hoekpunten werden niet op het terrein gematerialiseerd.

"© De Algemene Administratie van de Patrimoniumdocumentatie is enige eigenaar van de kadastrale gegevens 1.1.2023 die op dit document voorkomen"

LEGENDE ROOILIJNPLAN

765K — kadastrale perceelsnummer

knikpunten nieuwe rooilijn met tussenafstand

knikpunten buurtweg met tussenafstand

maatgeving buurtweg

bestaande te behouden buurtweg

te verleggen buurtweg: bestaande ligging

te verleggen buurtweg: nieuwe ligging

openbaar domein N462: bestaand

openbaar domein N462: wordt omgezet naar openbaar domein

TOESTAND VAN DE GEBOUWEN

N — NIEUW GEBOUW

O — OUD GEBOUW

GS — GEBOUW IN GOEDE STAAT

SS — GEBOUW IN SLECHTE STAAT

LEGENDE GRENZEN

grens tussen kadastrale secties

gemeentegrens

LEGENDE PERCEELSGRENZEN

kadastrale perceelsgrens

bestaande, te behouden rooilijn

nieuwe rooilijn

te wijzigen rooilijn

nieuwe rooilijnen N462

openbaar domein N462

te behouden buurtweg

te wijzigen buurtweg

KADASTERPLAN
Schaal: 1/2500

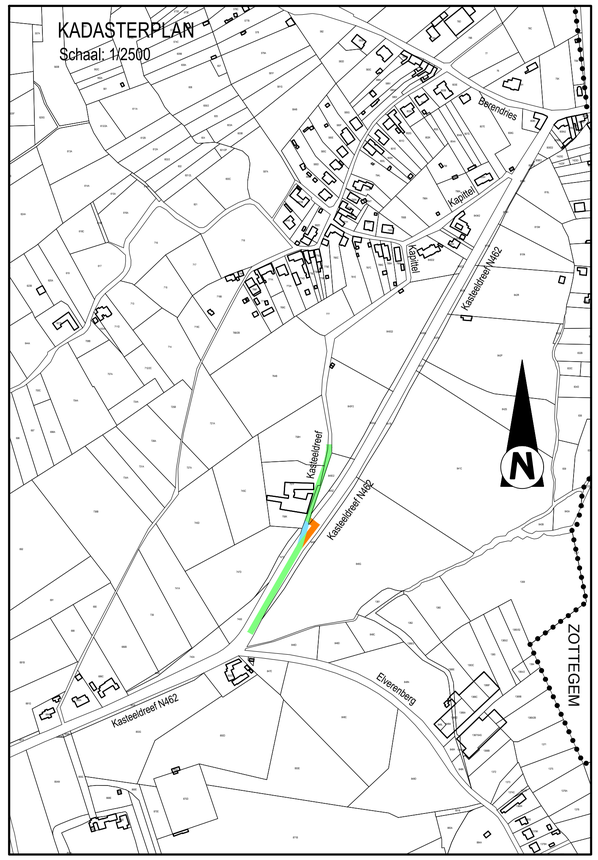

SITUATIEPLAN
Schaal: 1/10000

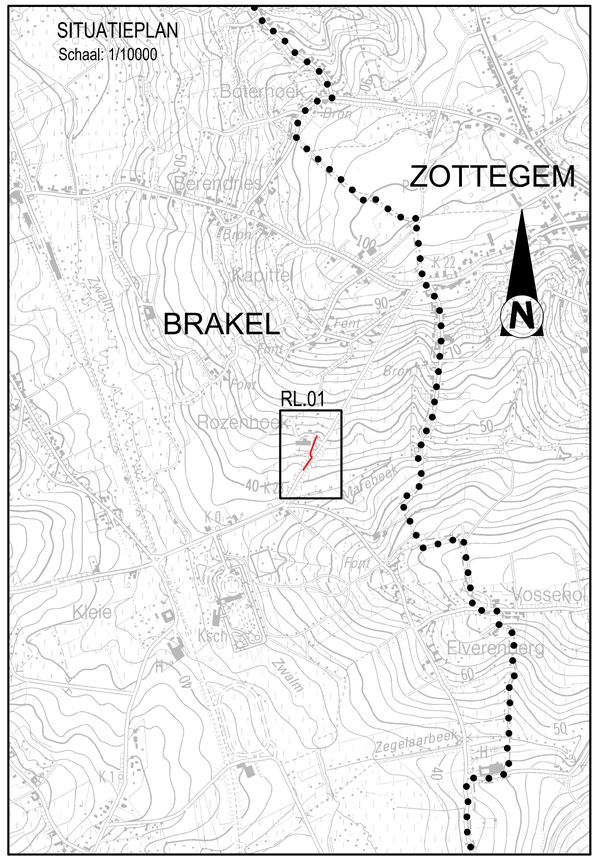

VERKLARING BESTAANDE TOESTAND

GEBOUWEN EN CONSTRUCTIES

210 — gebouw met huisnummer

gebouw constructie / bouwsel

gebouw luifel, carport

(HOOGTE) (HOOGTE) (HOOGTE) — hoogtepeil (huisdorpel, garagedorpel, keldergat)

kelderraam, monument, pijler

HOOGTELIJNEN, WATERLOPEN, GRACHTEN ...

as van de waterloop of gracht

rand van de waterloop of gracht

waterlijn

onderkant talud / bodem waterloop of gracht

bovenkant talud

TOPOGRAFISCHE MERKPALEN

10.00 10.00 — altimetrisch en planimetrisch referentiepunt

10.00 10.00 — verdichtingspunten FVP1 en FVP2

merkpaal (staatsgrens, privaat)

AFSLUITINGEN

afsluiting algemeen

afsluiting in betonplaten

afsluiting laag met draadgaas

afsluiting hoog met draadgaas

afsluiting in prikkeldraad

afsluiting in hout

afsluiting in bielsen

afsluiting in yzer (hekwerk)

poort schamierpunt, dubbele en enkele vleugel

muur hoog

muur laag

haag

MERKKAPPEN, KASTEN L.O.N, PALEN

(E) (V) (T) — paal (electriciteitsleiding, verlichting, telefoon)

(L) (F) (D) — paal (verkeerslicht, flitspaal, divers)

lichtpunt, inwendig verlichte signalisatie

LICHTMASTEN — merkpaal, luchtbaken leiding openbaar nut

nutskast (verkeerslichten, verlichting, pompstation)

nutskast (gas, electriciteit, radio/tv-distributie, telefoon, divers)

straatkap (water, gas, electriciteit, telefoon, divers)

deksel brandkraan, bovengronds brandkraan

VDAG — vlaggenstok, straatpot vlaggenstok straatkap persleiding

WEGENIS

rand verharding hard/hard

as weg

rand verharding hard/zacht

rand onverharde weg

trottoirband

stootband veiligheidsband

stootband 'dupuis'

stootband 'new jersey'

stootband 'biggetjes'

rand brug/tunnel

waterslikker (horizontaal, vertikaal)

VERHARDINGEN

kws, fluisterasfalt, cementbeton, keien

betonstraatstenen, betontegels, natuursteen

steenslag, dolomiet, blindengeleidingstegels

BESTAANDE RIOLERING ALGEMEEN

deksel inspectieput (cirkelvormig, vierkantig)

deksel huisaansluiting (DWA, RWA, Gemengd)

DWA riolering

RWA riolering

persleiding

particulier deksel, waterput, waterput, brandstofput

BEPLANTINGEN

(E) (N) (F) — boom met lage stam (loofboom, naaldboom, fruitboom)

(L) (N) (F) — boom met hoge stam (loofboom, naaldboom, fruitboom)

bomenrij met lage stam

bomenrij met hoge stam

kultuurgrens

plantsoen

struik, boomstronk

RAILINFRASTRUCTUUR

rail treinspoor

(B) (S) — paal (bovenleiding, sein paal)

NMBS km hm — grenspaal, km- en hm paal

slagboom, wisselbediening, stootblok

UITRUSTING WEGEN, STRAATMEUBILAIR, ...

vangrail

reflectorpaaltje, parkeermeter, vuilnisbak

zitbank, praatpaal, telefooncel

bolvormige verkeersgeleider, meerpaal, monoliet

VERKEERSLICHT HEERSUIZER ALGEMEEN — signalisatiepaal (verkeerslicht, wegwijzer, algemeen)

NAAMBORD — signalisatiepaal (plaatsnaam, publiciteitsbord, openbaar vervoer)

verkeersbord op muur, fietsstalling, openbare brievenbus

km hm — kilometer- en hectometerpaal

Opdrachtgever

Brakel GEMEENTE • OCMW

GEMEENTE BRAKEL
PROVINCIE OOST-VLAANDEREN

Marktplein 1
9660 Brakel
Tel. +32 (0)55 43 17 64
Fax +32 (0)55 42 62 36

Voorlopig aangenomen door de gemeenteraad in zitting van bij bevel
de Algemeen Directeur — de voorzitter van de gemeenteraad
J. De Mets — M. Saeyltjdt

Het College en Schepenen bevestigt dat onderhavig plan ten gemeentehuize ter inzage van het publiek werd neergelegd gedurende het openbaar onderzoek van tot
Namens het College van Burgemeester en Schepenen
bij bevel
de Algemeen Directeur — de burgemeester
J. De Mets — S. Devleeschouwer

Definitief aangenomen door de gemeenteraad in zitting van bij bevel
de Algemeen Directeur — de voorzitter van de gemeenteraad
J. De Mets — M. Saeyltjdt

Project

Herinrichting van een schoolomgeving en fietspadenproject via module 10 en 13 in combinatie met het aanleggen van een DWA-riolering langs de Kasteeldreef, N462 in de deelgemeente Michelbeke.

ROOILIJNENDOSSIER — Brakel 5e afd. Sie C

Studiebureau

ARCADIS Design & Consultancy for natural and built assets

Christof Lambrecht
2024.02.26 20:58:10+01'00'
Lambrecht Christof (LAN 051165)
Landmeter-Expert, beëdigd door de Rechtbank van eerste aanleg te Brugge, ingeschreven op het Tableau van de Federale Raden van Landmeters-Experten.

Coördinerende vestiging:
ARCADIS
Zuiderpoort
Gaston Crommenlaan 8 bus 101
9050 Gent
Tel. +32 (0)2 505 75 00

info@arcadisbelgium.be - www.arcadis.com

Index	Datum	Omschrijving	Getek.	Ontw.	Projectverantw. VVA
					Schaal zie plan
					Formaat 0.50 m²
					Projectnr **BE0100.260226**
1	22-02-2024	Opmaak plan	DVV	CLA	Volgnummer

Afdrukdatum:
Bestandslocatie: V:\Projecten BRV\Ontwerpen\21-05 26-000226\gis\4_wijz_Gmtelling

ROOILIJNPLAN VOOR HET VERPLAATSEN VAN EEN GEDEELTE VAN DE KASTEELDREEF BUURTWEG NR 1 — RL.01